

**Agenzia delle Entrate
CATASTO FABBRICATI
Ufficio Provinciale di
Arezzo**

Dichiarazione protocollo n. AR0014475 del 26/02/2021

Comune di Arezzo

Via Monte Falco

civ. 49-55

Identificativi Catastali:

Sezione: A

Foglio: 106

Particella: 1156

Subalterno: 8

Compilata da:

Galeotti Maurizio

Iscritto all'albo:

Geometri


Prov. Arezzo

N. 958

Planimetria

Scheda n. 1

Scala 1:200

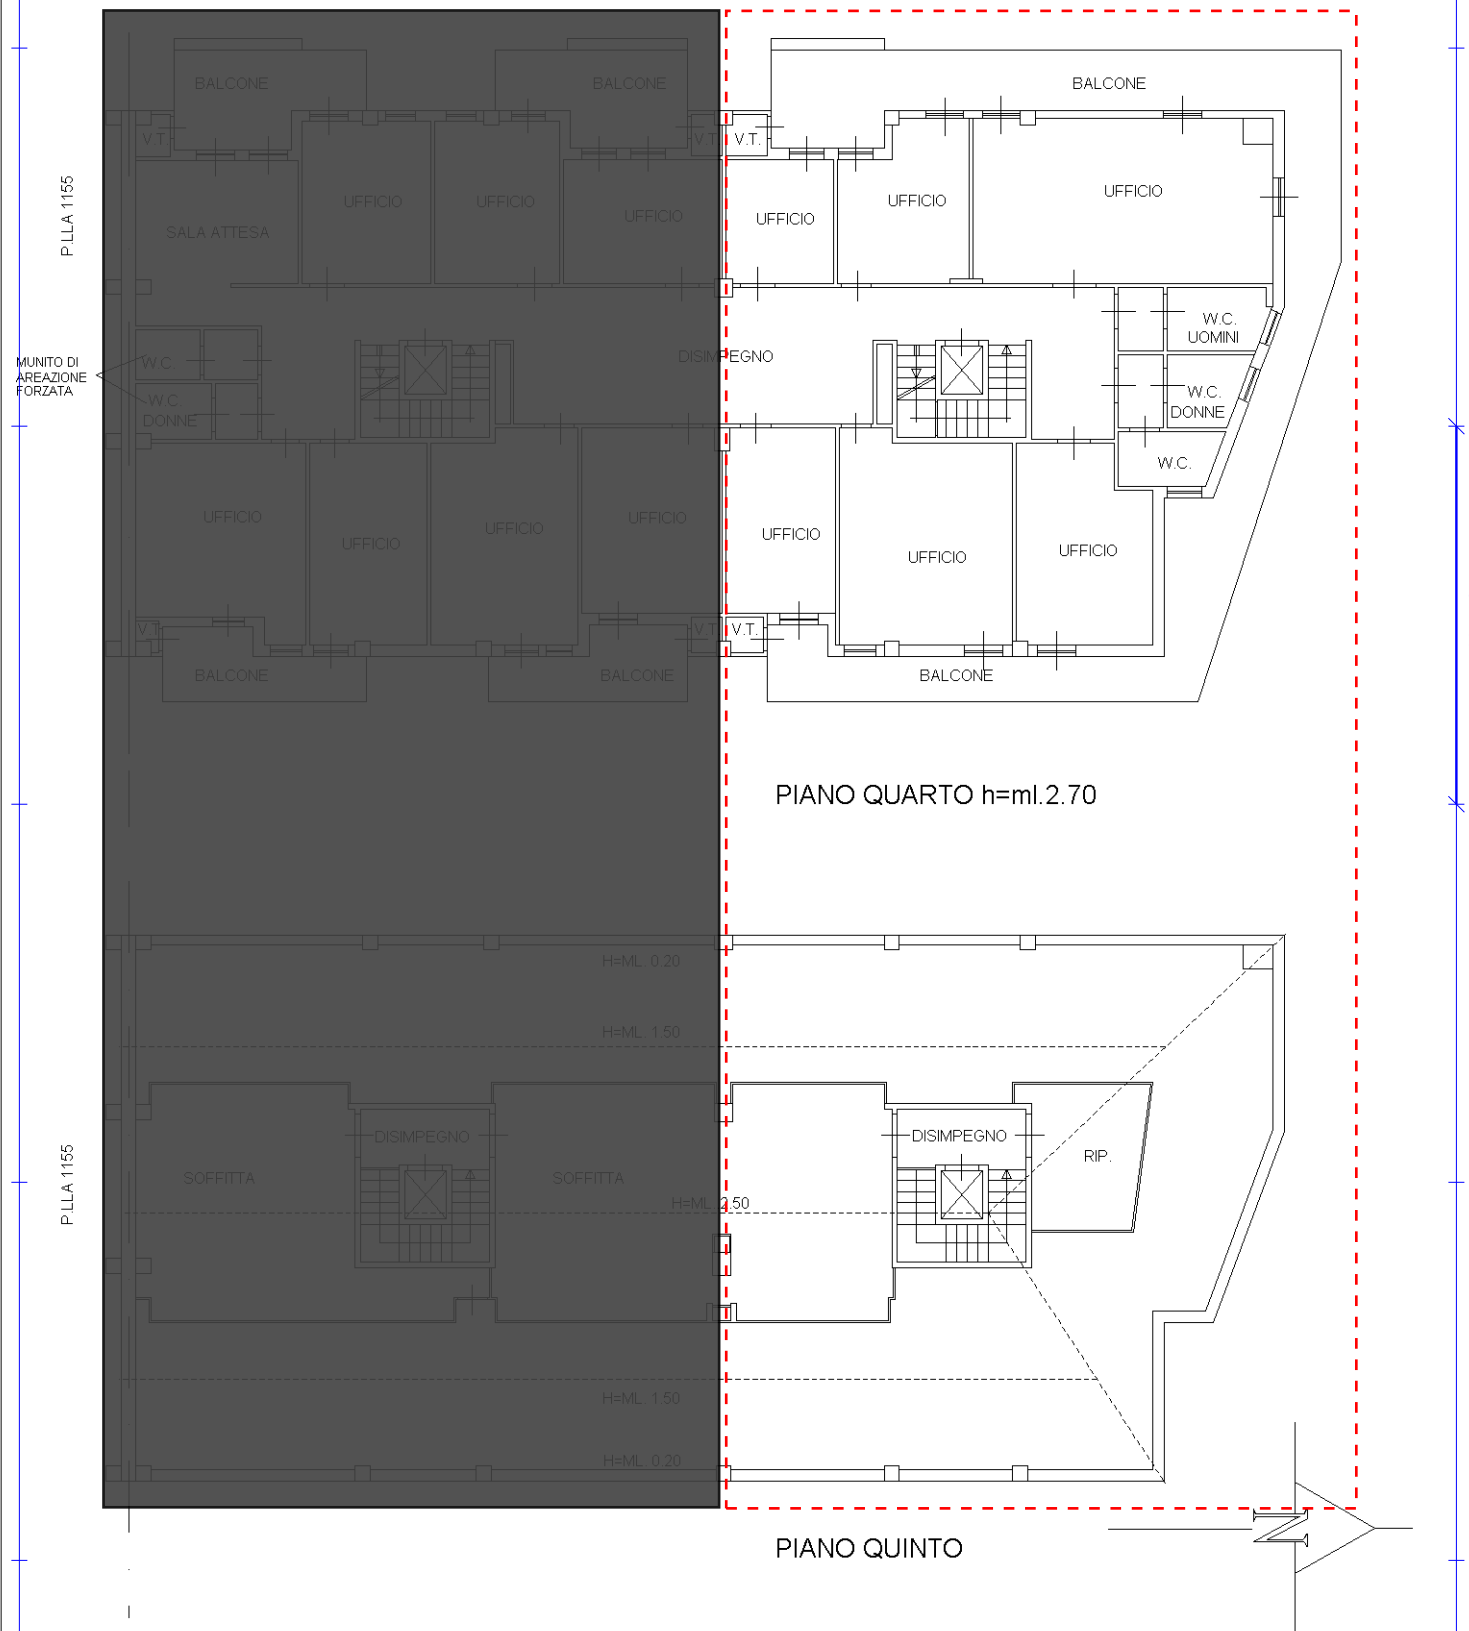

PIANO QUARTO h=ml.2.70

PIANO QUINTO

Catasto dei Fabbricati - Situazione al 07/06/2021 - Comune di AREZZO (A390) - < Sez.Urb.: A - Foglio: 106 - Particella: 1156 - Subalterno: 8 >
VIA MONTE FALCO n. 49 n. 55 piano: 4-5;

Ultima planimetria in atti

MOD. AM (CEU)

LIRE
300

MINISTERO DELLE FINANZE
DIPARTIMENTO DEL TERRITORIO

CATASTO EDILIZIO URBANO (RDL 13-4-1939, n. 652)




MODULARIO
S. P. N. 408

CIV.....


via **MONTE FALCO**

Planimetria di u.i.u. in Comune di **AREZZO**


* Scala originale non disponibile. *

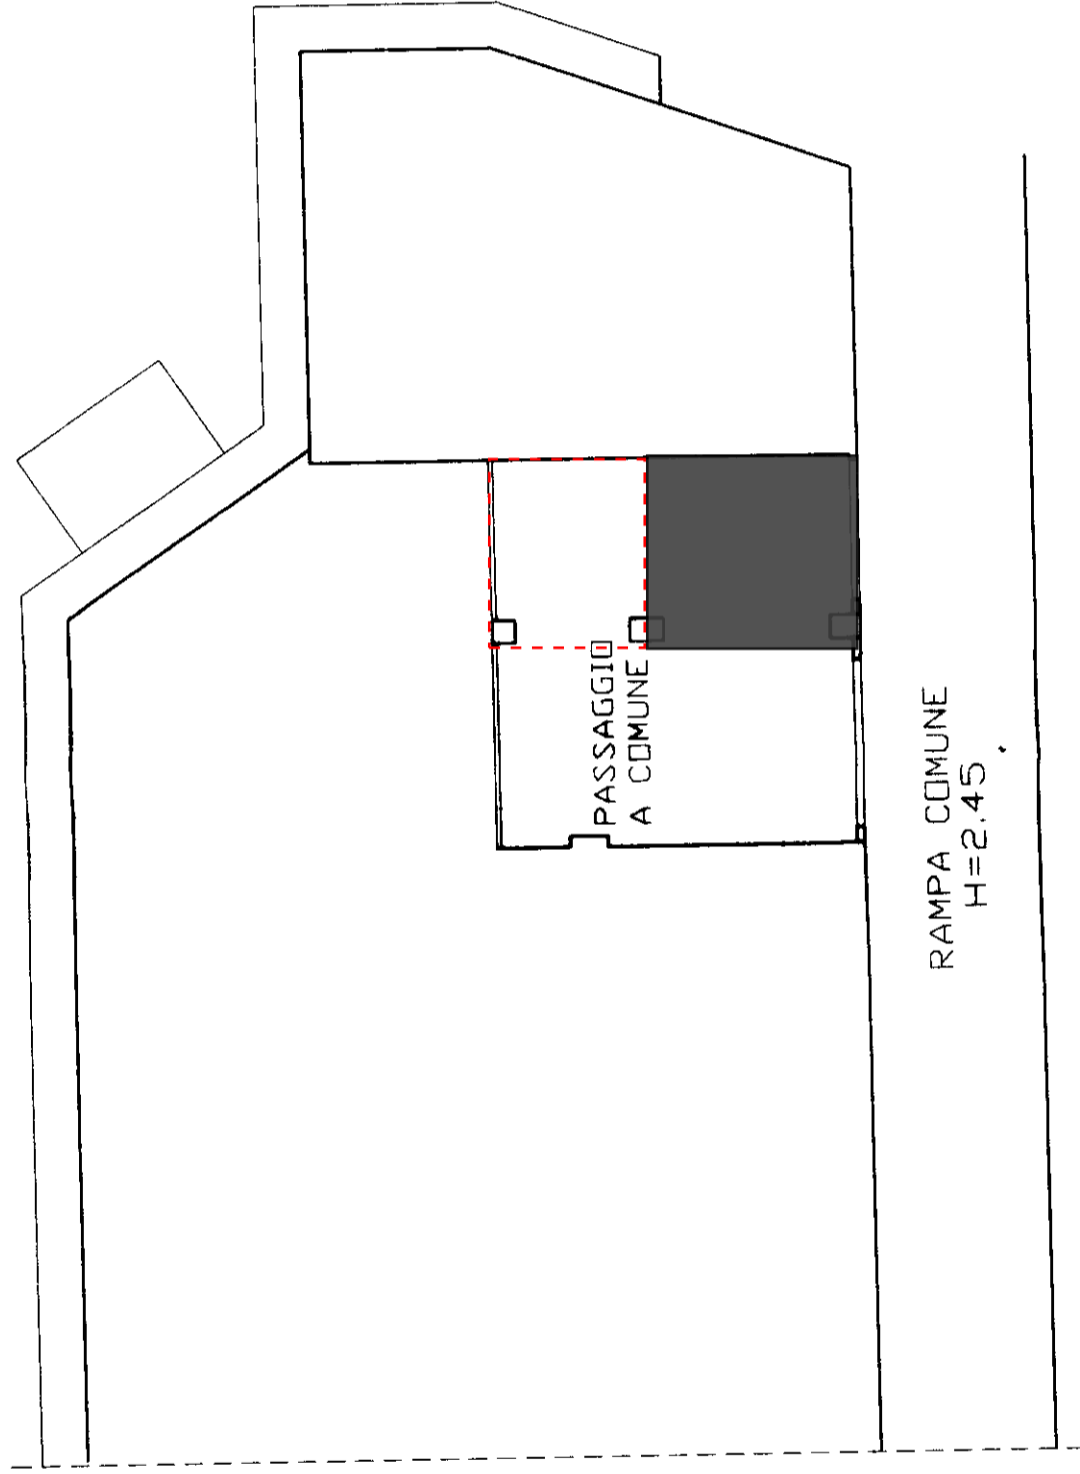

ORIENTAMENTO

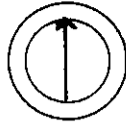

SCALA DI 1: 800

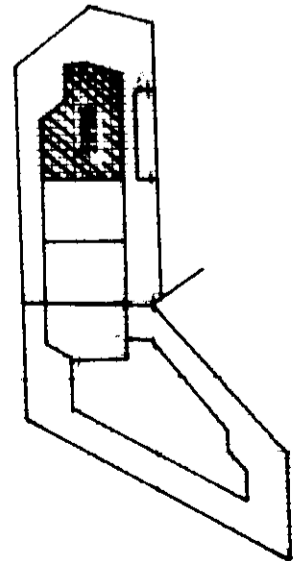

Compilata dal **ARCH. ROSSI ELISABETTA**
(Titolo, cognome e nome)

Iscritto all'albo dei **ARCHITETTI**
della provincia di **AREZZO** n. **180**
data **20/08/2021**
Firma **Elisabetta Rossi**

Dichiarazione di N.C.
 Denuncia di variazione

Identificativi catastali
n. **106**
sub. **44**

Catasto dei Fabbricati - Situazione al 20/08/2021 - Comune di AREZZO (A390) - < Sez.Urb.: A - Foglio: 106 - Particella: 1156 - Subalterno: 1F
VIA MONTE FALCO SNC piano: S1;

RISERVATO ALL'UFFICIO

100466/00

MODULARIO
F. 106 rev. 4/96

MINISTERO DELLE FINANZE
DIPARTIMENTO DEL TERRITORIO

CATASTO EDILIZIO URBANO (RDL 13-4-1939, n. 652)


via **MONTE FALCO**

Planimetria di u.i.u. in Comune di **AREZZO** civ.

MOD. AN (CEU)

1/100

800

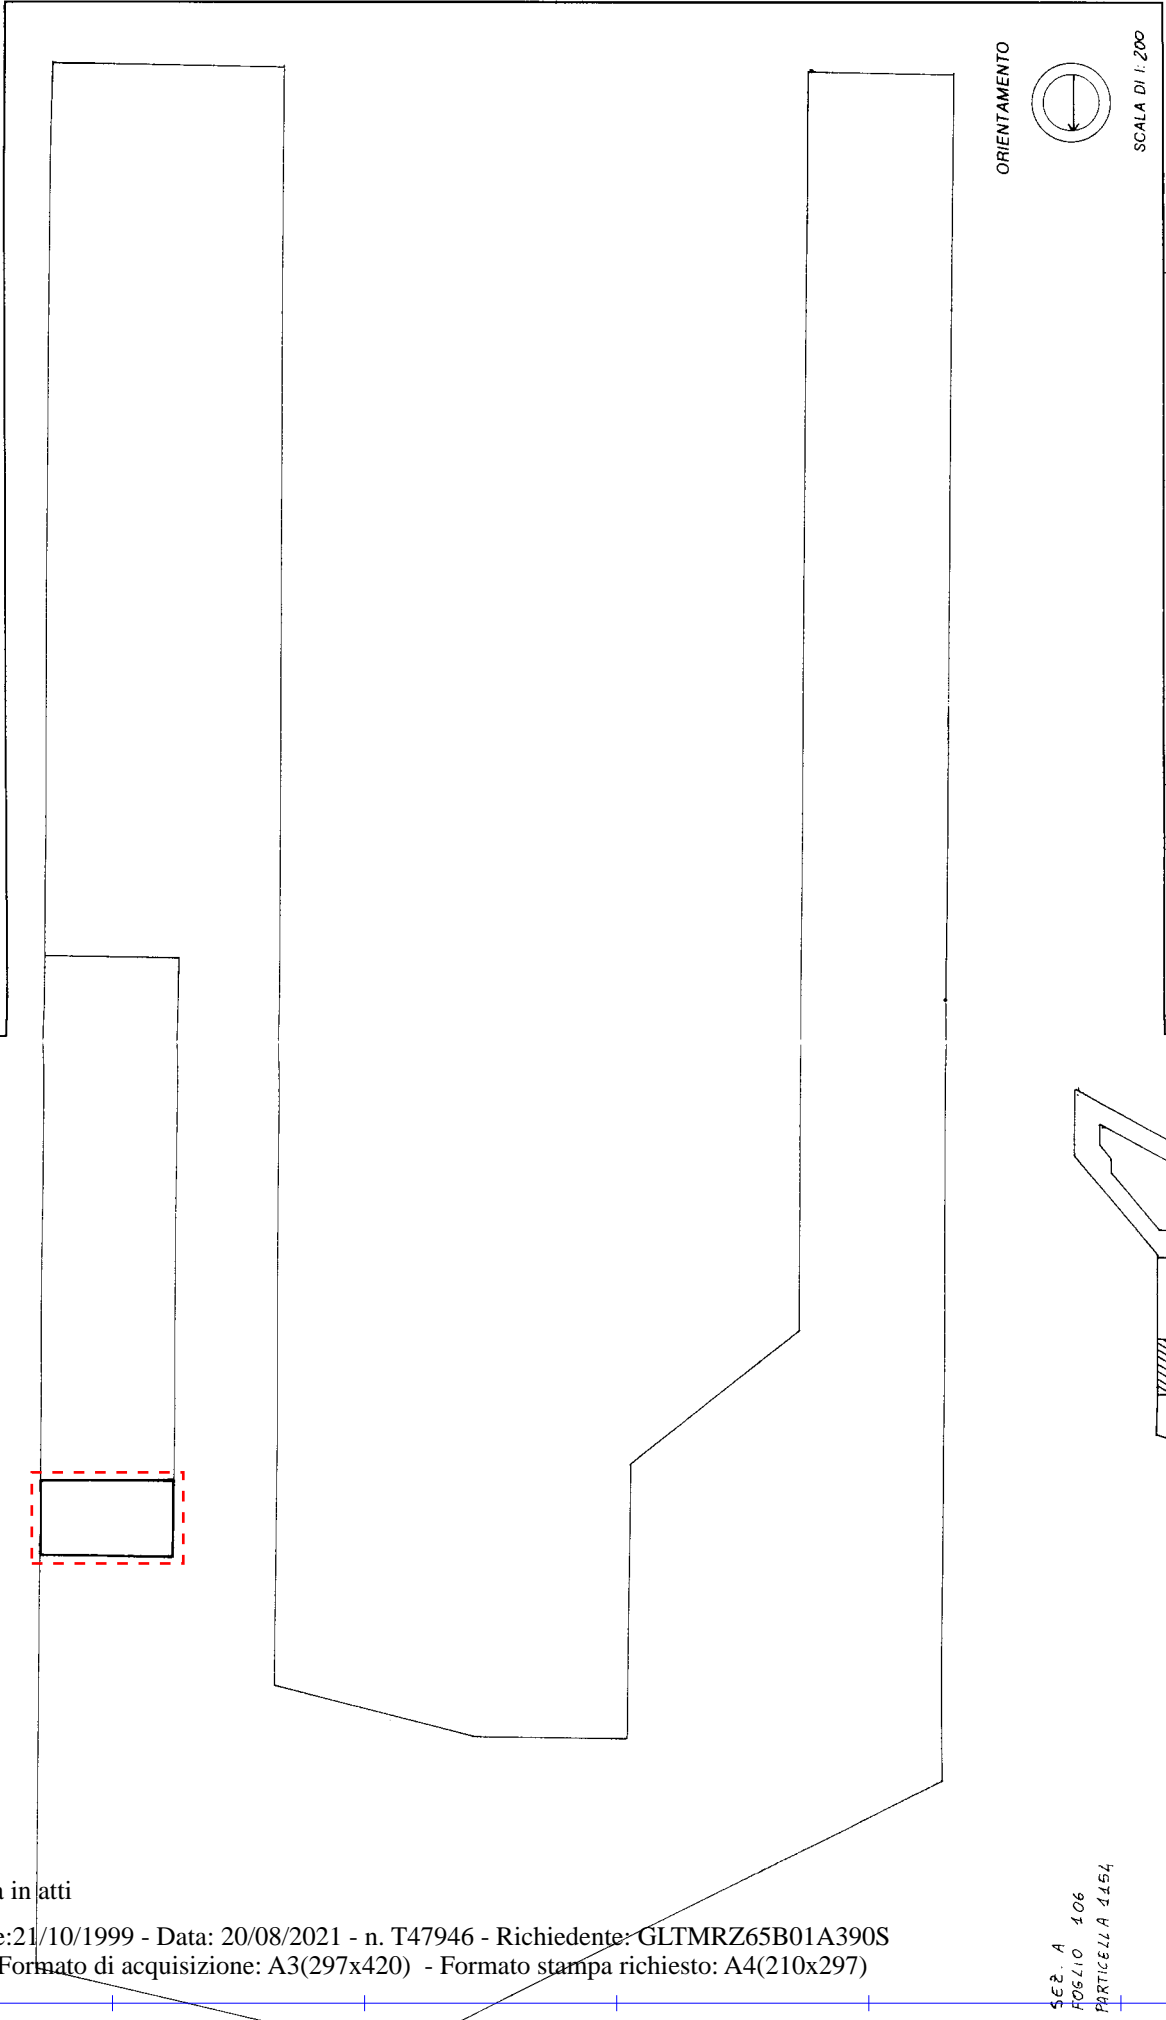

ORIENTAMENTO



SCALA DI 1:200

RISERVATO ALL'UFFICIO

Compilata dal **ARCH. ROSSI ELISABETTA**
(Titolo, cognome e nome)


Dichiarazione di N.C.
Denuncia di variazione

iscritto all'albo dei **ARCHITETTI**

della provincia di **AREZZO** n. **480**

Identificativi catastali

F. **106** sub. **11** **1154** **01**

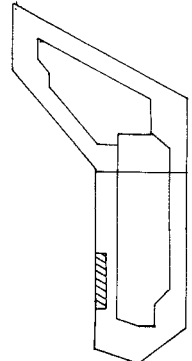

SEZ. A
FOGLIO 106
PARTICELLA 1454

Catasto dei Fabbricati - Situazione al 20/08/2021 - Comune di AREZZO (A390) - < Sez. Urb.: A - Foglio: 106 - Particella: 1154 - Subalterno: 11 >
VIA MONTE FALCO SNC piano: T;

Ultima planimetria in atti