

**Agenzia delle Entrate
CATASTO FABBRICATI
Ufficio Provinciale di
Arezzo**

Dichiarazione protocollo n. AR0014475 del 26/02/2021

Comune di Arezzo

Via Monte Falco

civ. 49-55

Identificativi Catastali:

Sezione: A

Foglio: 106

Particella: 1156

Subalterno: 8

Compilata da:

Galeotti Maurizio

Iscritto all'albo:
Geometri


Prov. Arezzo

N. 958

Planimetria

Scheda n. 1

Scala 1:200

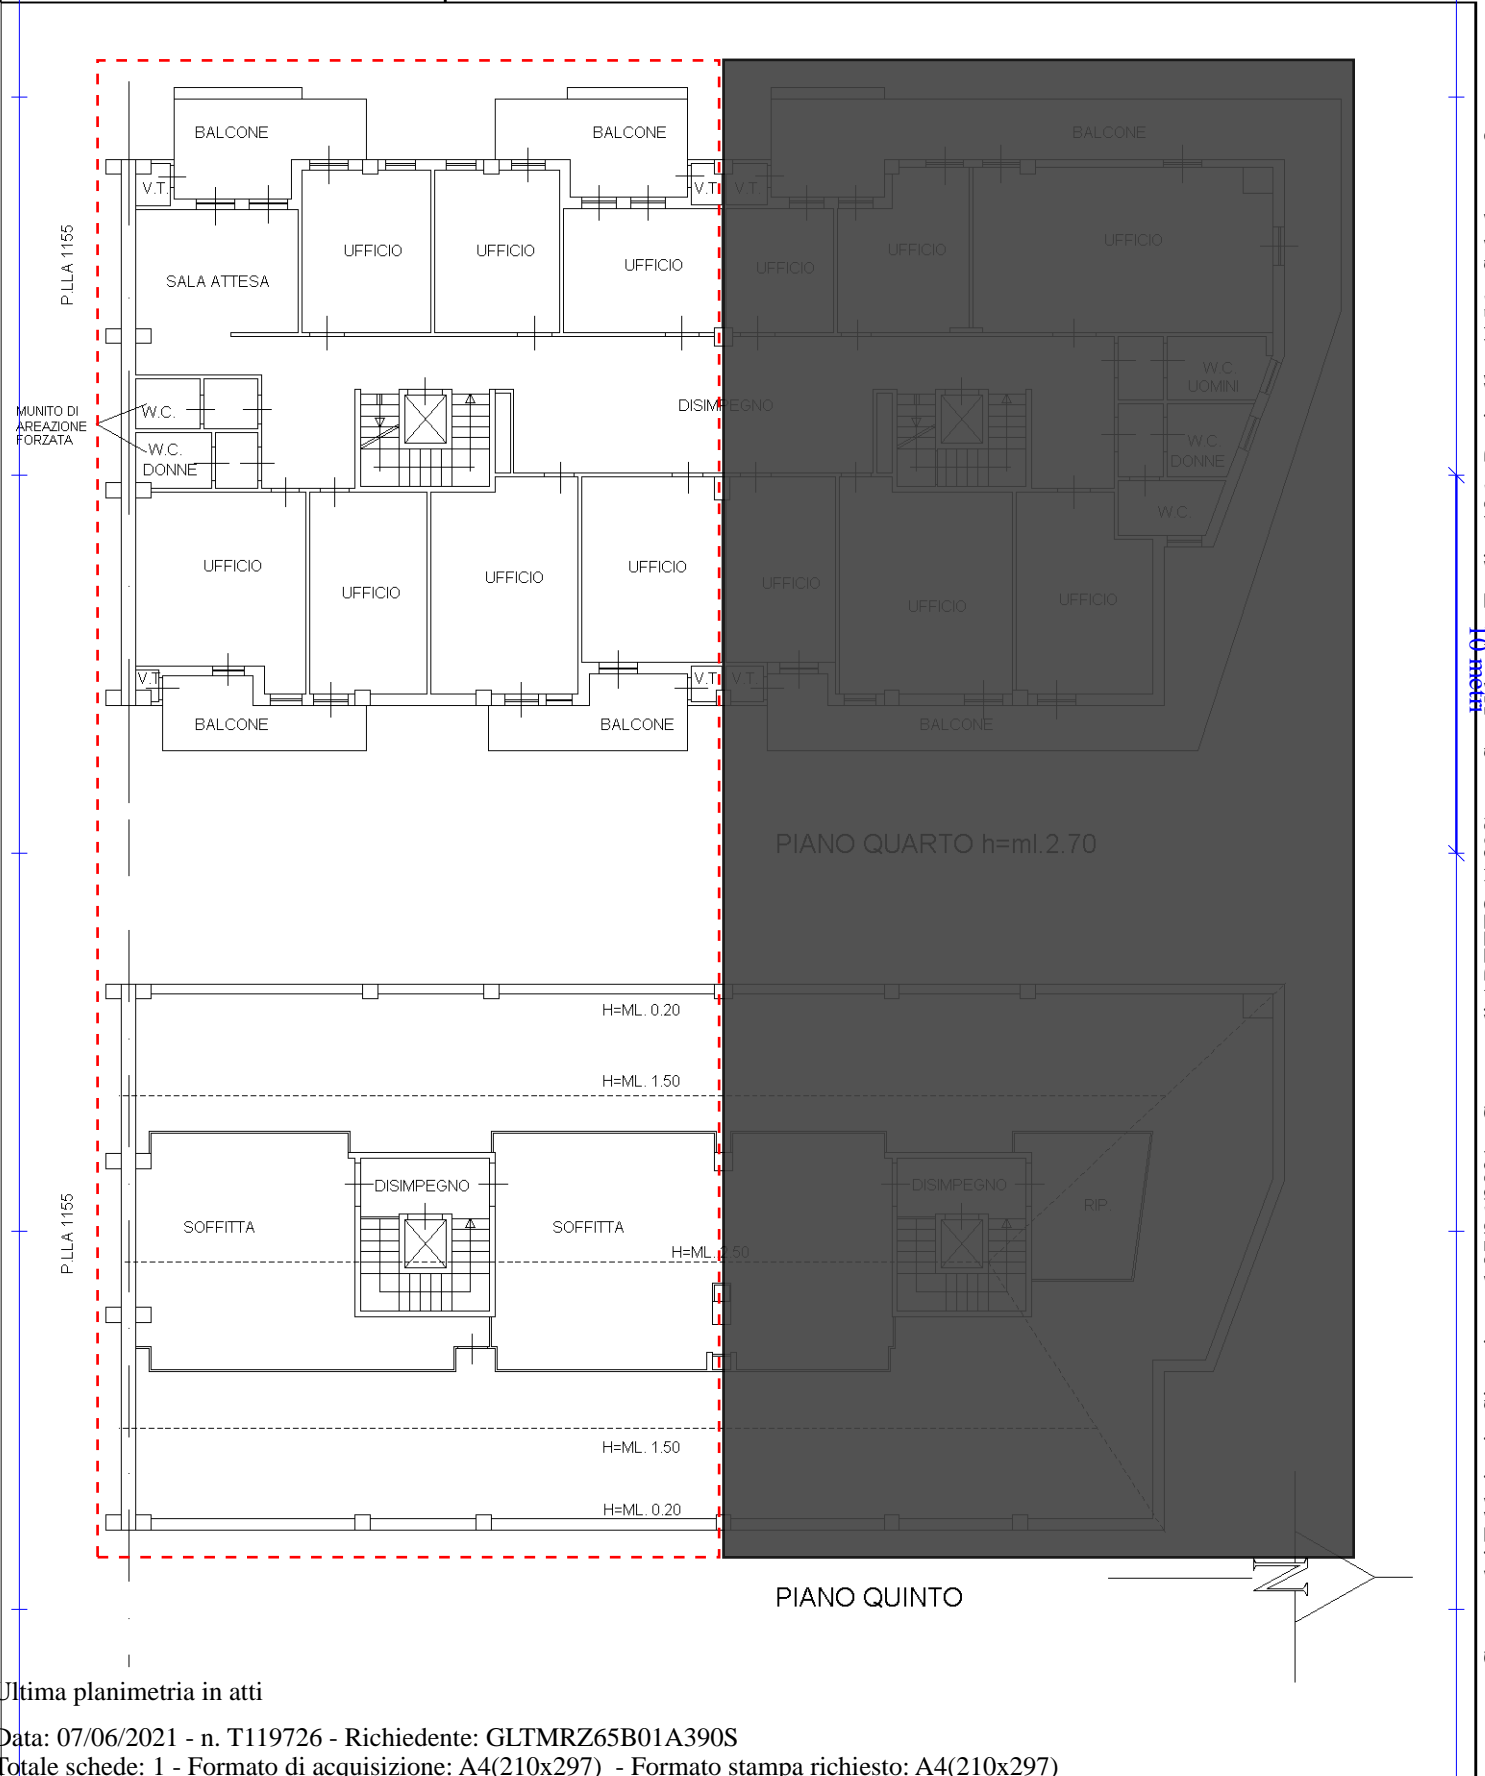

PIANO QUARTO h=ml.2.70

PIANO QUINTO

Catasto dei Fabbricati - Situazione al 07/06/2021 - Comune di AREZZO (A390) - < Sez.Urb.: A - Foglio: 106 - Particella: 1156 - Subalterno: 8 >
VIA MONTE FALCO n. 49 n. 55 piano: 4-5;

Ultima planimetria in atti

MOD. AM (CEU)

LIRE
300

MINISTERO DELLE FINANZE
DIPARTIMENTO DEL TERRITORIO



MODULARIO
S. P. N. 408

CATASTO EDILIZIO URBANO (RDL 13-4-1939, n. 652)



via **MONTE FALCO**

in Comune di **AREZZO**


Planimetria di u.i.u. in Comune di **AREZZO**

CIV.....

* Scala originale non disponibile. *

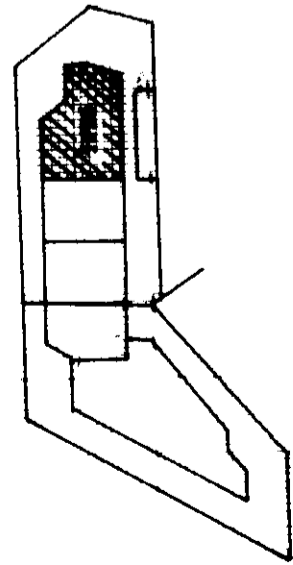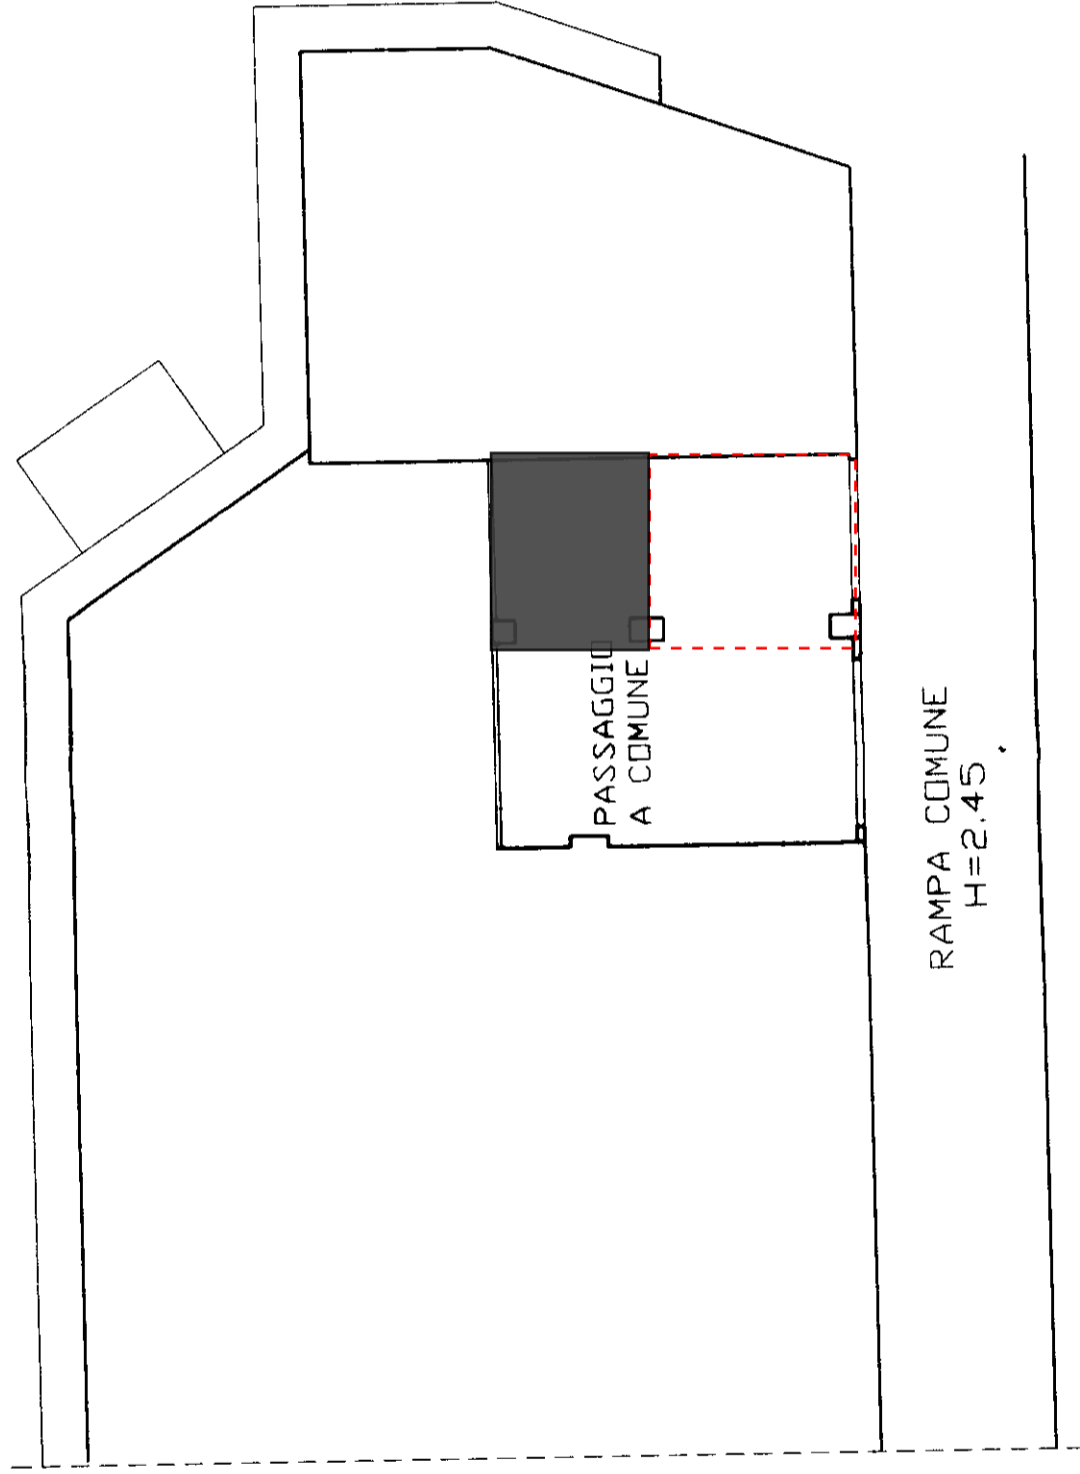

ORIENTAMENTO

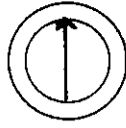

SCALA DI 1: 800

RISERVATO ALL'UFFICIO

100466/00

Compilata da **ARCH. ROSSI ELISABETTA**
(Titolo, cognome e nome)

Iscritto all'albo dei **ARCHITETTI**
della provincia di **AREZZO** n. **180**
data **20/08/2021**
Firma **Elisabetta Rossi**

Dichiarazione di N.C.
 Denuncia di variazione

Identificativi catastali
n. **106**
sub. **44**

Catasto dei Fabbricati - Situazione al 20/08/2021 - Comune di AREZZO (A390) - < Sez.Urb.: A - Foglio: 106 - Particella: 1156 - Subalterno: 1F
VIA MONTE FALCO SNC piano: S1;

MODULARIO
F. 1154 - 10/10/1986



MINISTERO DELLE FINANZE
DIPARTIMENTO DEL TERRITORIO

CATASTO EDILIZIO URBANO (RDL 13-4-1939, n. 652)

MOD. AN (CEU)

800

Planimetria di u.t.u. in Comune di **AREZZO** via **MONTE FALCO** civ.



ORIENTAMENTO




SCALA Di 1:200

RISERVATO ALL'UFFICIO

Compiata dai **ARCH. ROSSI ELISABETTA**
(Titolo, cognome e nome)

Dichiarazione di N.C.
Denuncia di variazione

Identificativi catastali:
F. **106** sub. **1154** n. **1154**
Iscritto all'albo dei **ARCHITETTI**
n. **480**

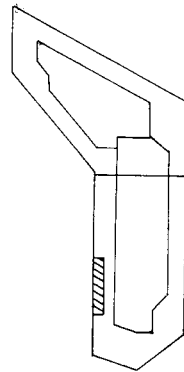

SEZ. A
FOGLIO 406
PARTICELLA 4454

Catasto dei Fabbricati - Situazione al 20/08/2021 - Comune di AREZZO (A390) - < Sez. Urb.: A - Foglio: 106 - Particella: 1154 - Subalterno: 12 >
VIA MONTE FALCO SNC piano: T;

Ultima planimetria in atti